


**Legende**

- Planung:**
- Deich
  - Deichschutzbereich 5m
  - Deichkrone
  - Deichverteilungsweg
  - Böschung
- Stationierung:**
- 0+100 Stationierung ROV
  - 0+100 Stationierung Lokal, Abschnitt 1 - 6 / 13 - 15
- teilmobiles Schöpfwerk
  - Gewässerkreuzung
  - Gewässer (Bestand)
  - Gewässer
  - BE-Flächen
  - Baustraße

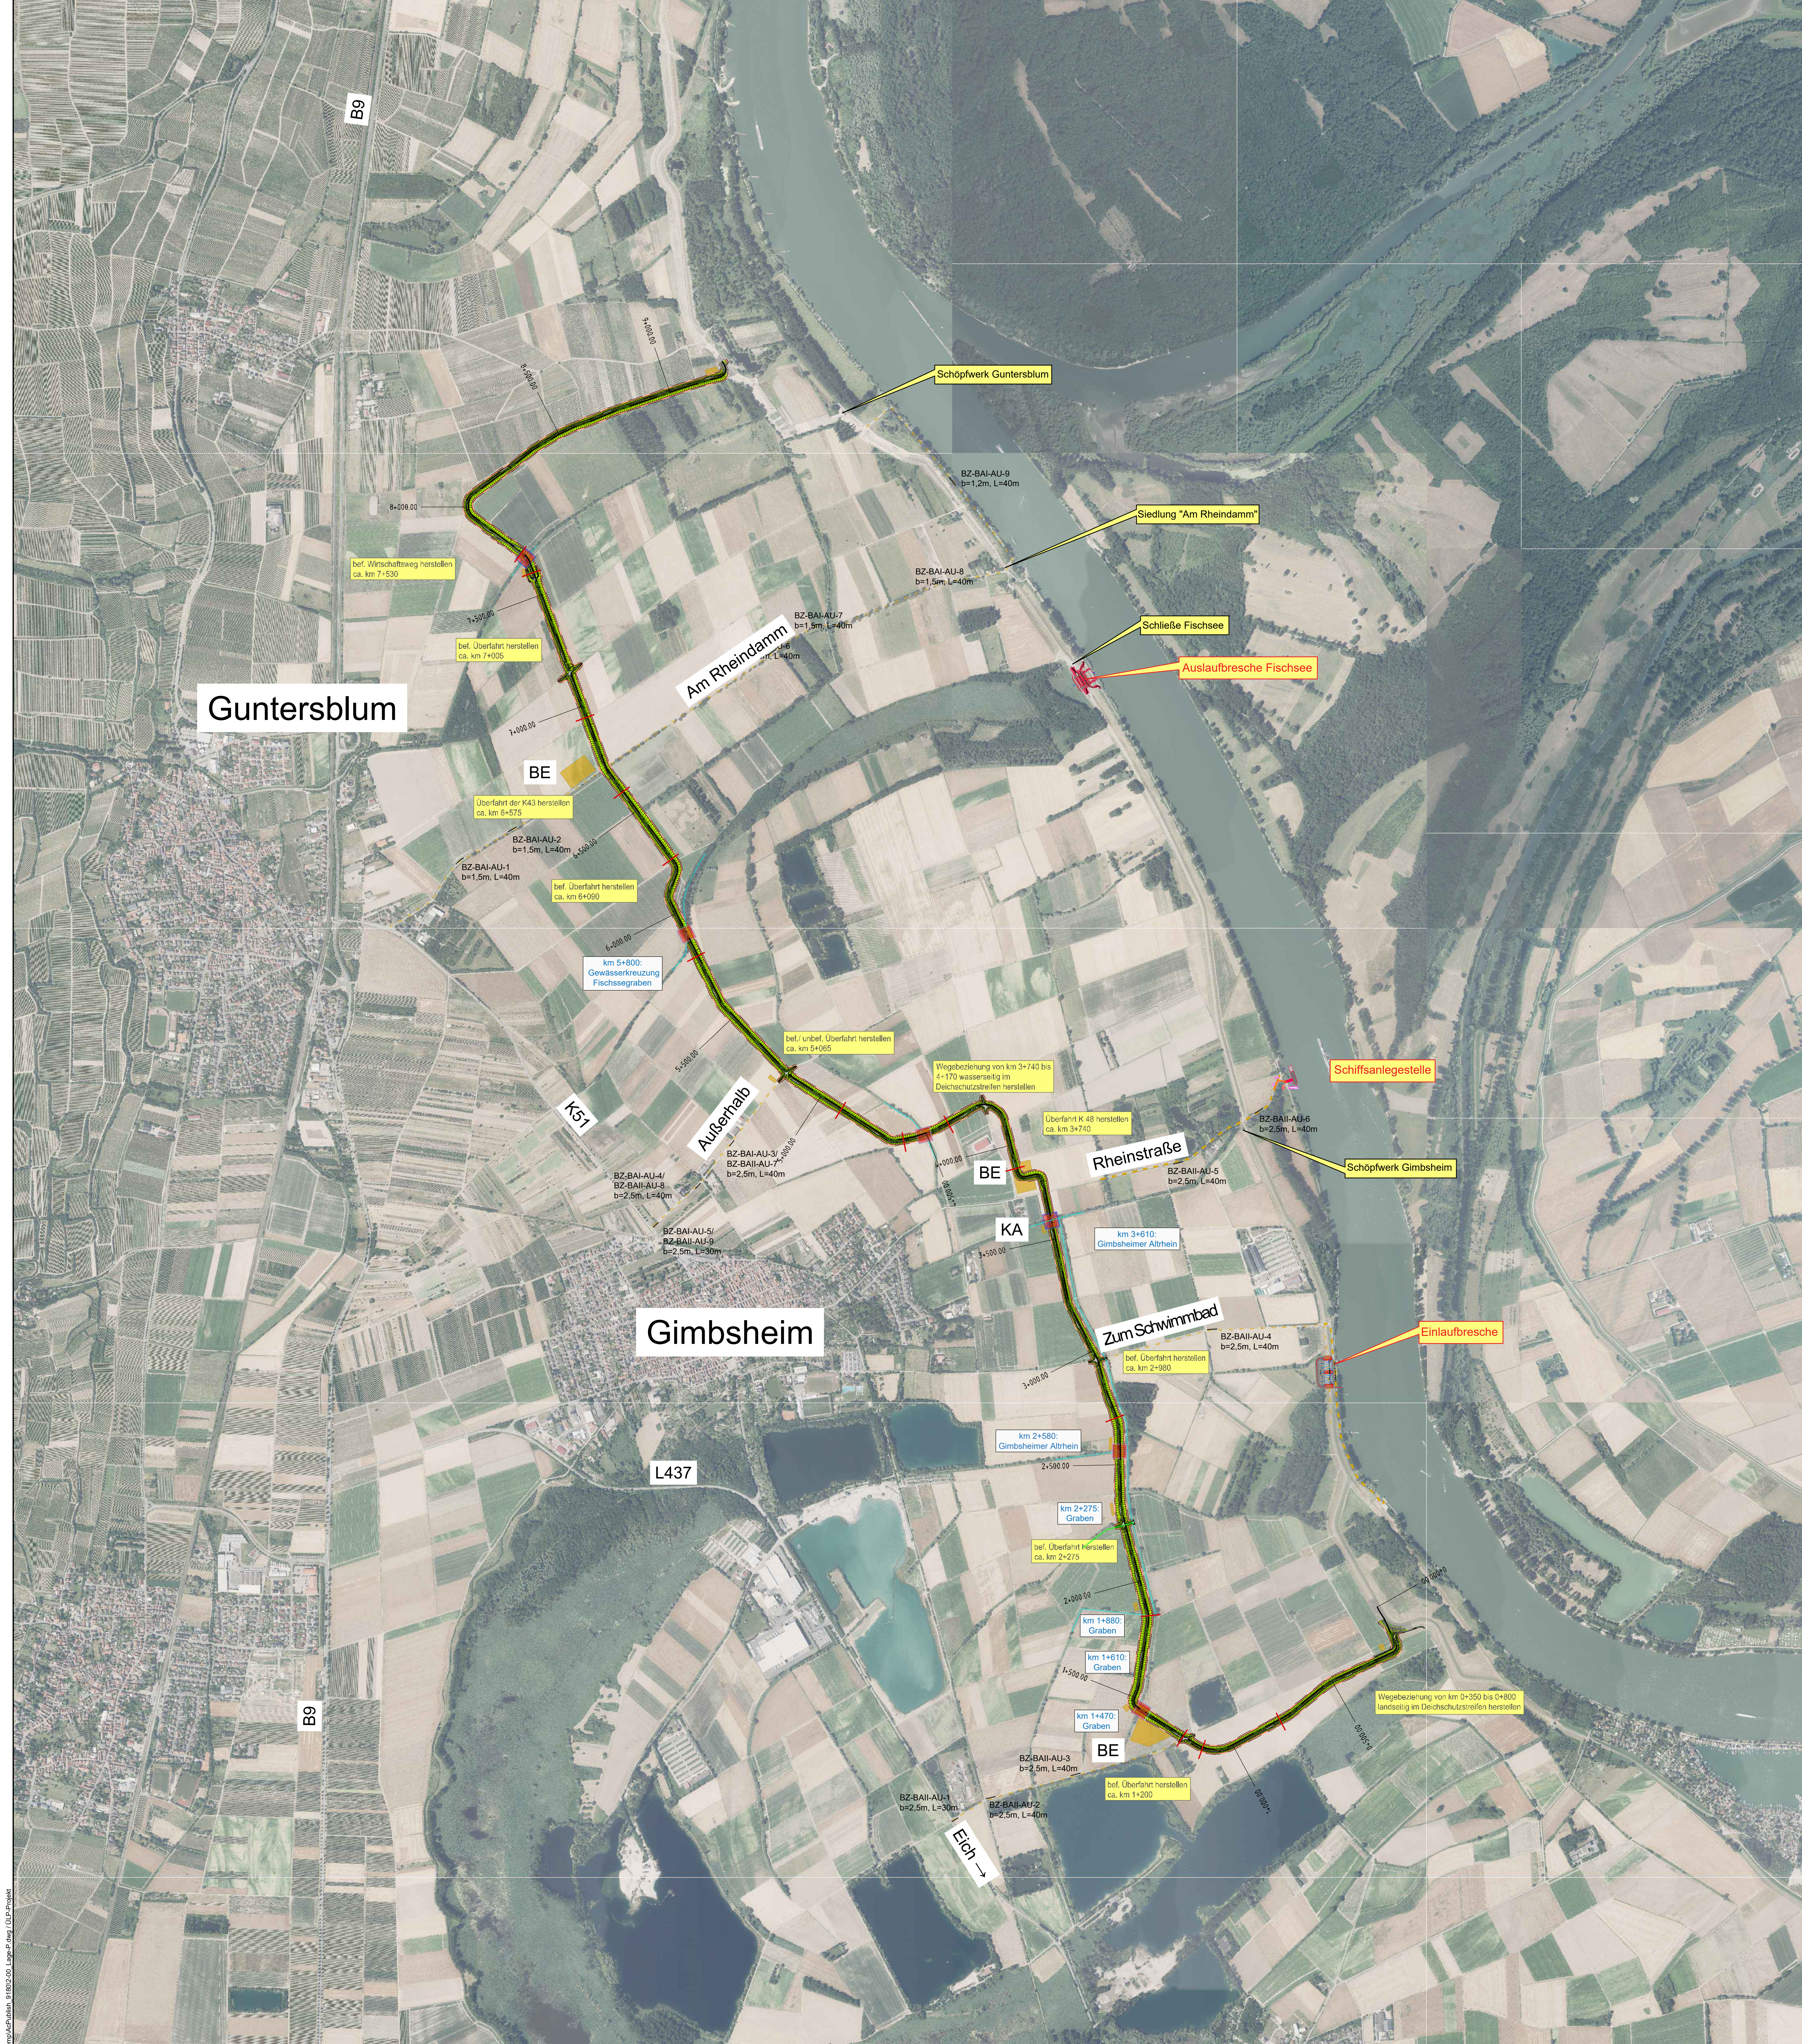

IG				
A				
Index	Änderung	Datum	Gez./Bearb.	Geprüft

ANDERUNG

**Rheinland-Pfalz**  
STRUKTUR- UND GENEHMIGUNGSDIREKTION SÜD

BAUHERR

**RRE Eich-Guntersblum**  
Reserveraum für Extremhochwasser Eich-Guntersblum

**Übersichtslageplan - Vorzugsvariante**  
Trassenkorridor Bestandseinrichtungen, Regelabschnitte, Bauwerke, Überfahrten, BE-Flächen, Baustraßen  
Eich-Guntersblum

PLANNHALT

PLANVERFASSER	PLANUNGSSTAND
<b>pecher icon ipr</b>	<b>Entwurfsplanung</b>
INGENIEURGEMEINSCHAFT PECHER-ICON-IPR c/o Dr. Pecher AG Klinkerweg 5 40699 Erkrath Tel. (02104) 93 96-0 Fax (02104) 3 31 53 www.eich-guntersblum@pecher.de www.pecher.de	DATUM NAME 13.07.2021 Bun 13.07.2021 Heb
PROJEKT-NR. 3-6883.1 CAD-DATUM 2:00 Lage-P.dwg MASSSTAB 1:10.000 BLATTGRÖÖE 96.7 x 88.8 cm PLAN-NR. 1/01	

C:\Temp\pecher\_010223\00\_Lage\_P.dwg (CIP-Peche)