2-Zonen-Deich

P533 - Achse - (1)
9+080.00

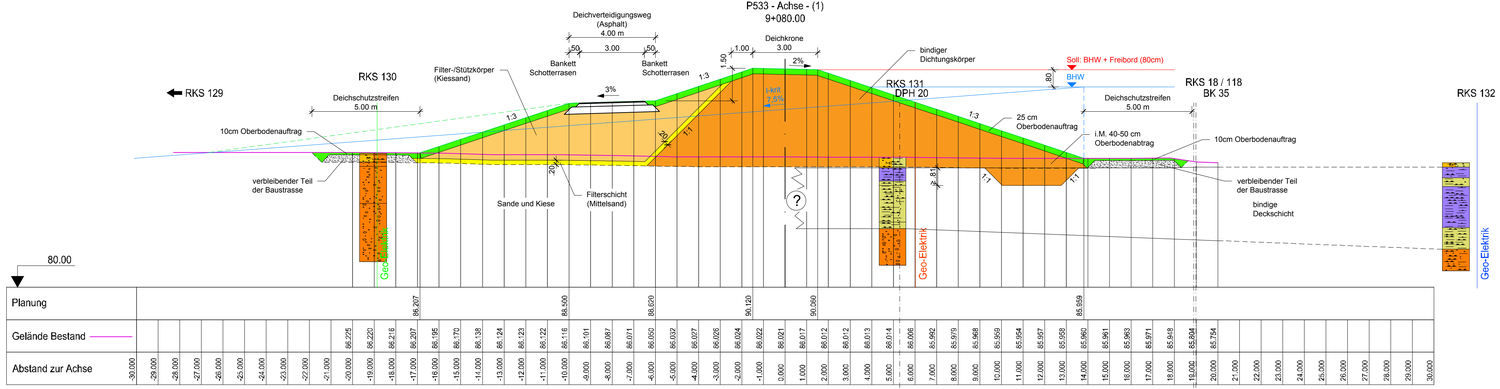

LEGENDE 2-Zonen-Deich

- Bindiger Dichtungskörper ($k_{System} \leq 10^{-7}$ m/s)
- Filter-/Stützkörper (Kiessand) ($k \geq 5 * 10^{-5}$ m/s)
- Filterschicht (Mittelsand) ($k \geq 10^{-4}$ m/s)
- Oberboden
- Schottertragschicht Baustrasse (Naturbaustoff, ZO)

Index	Änderung	Datum	Gez./Bearb.	Geprüft
C				
B				
A				

Rheinland-Pfalz
STRUKTUR- UND GENEHMIGUNGSDIREKTION SÜD

BAUHERR
Ort, Datum
Unterschrift

PROJEKT
RRE Eich-Guntersblum
Reserveraum für Extremhochwasser Eich-Guntersblum

Ingenieurgemeinschaft Pecher-icon-ipr
c/o Dr. Pecher AG Klinkerweg 5 · 40699 Erkrath
Tel. (02104) 93 96-0 · Fax (02104) 3 31 53
rre-eich-guntersblum@pecher.de www.pecher.de

pecher icon ipr Consult

Aufgestellt:
Ort, Datum
Unterschrift

VORPLANUNG

REGELQUERSCHNITT
2-ZONEN-DEICH

Bearbeitet	Jelinek / TBu
Geprüft	
Format	
Maßstab	1 : 100 / 1 : 50
Datum	11.09.2018
Index	

Projekt-Nr. 1-6683.1 Plan-Nr. --

H:\Gem-proj_ab_65006683_RRE_Eich_Guntersblum\AcadAlternativbetr_Querprofile.dwg / 1_100 (RQ_ZZ_PR)